


Pavimentazione sportiva elastomerica colorata, con linee segnaletiche per campi polivalenti, realizzata mediante:

- pulizia del supporto sia tramite spazzolatura che idrolavaggio, il supporto dovrà essere privo di asperità, avvallamenti, dossi, parti friabili, polveri;
- strato di base realizzato con resina elastomerica colorata, data a due mani, mono o poli-colore, a scelta della D.L., monocomponente, a base di resine stirolo-acriliche modificate in dispersione acquosa, caratterizzato da elevata resistenza all'abrasione, ottima adesione a diversi tipi di supporto, buona elasticità, ottimo potere coprente, elevata resistenza alle intemperie e raggi UV, con aggiunta di miscela di cariche quarzifere e additivi, tali da rendere antiscivolo la superficie, conforme alle norme UNI 13813;
- dopo la completa asciugatura dello strato di base, spazzolatura meccanica per l'eliminazione delle asperità;
- segnatura delle linee di gioco per campi polivalenti con pittura a base di copolimeri stirolo-acrilici modificati in emulsione acquosa con aggiunta di speciali pigmenti resistenti ai raggi UV, applicata a rullo o a spruzzo, secondo i grafici di progetto o le indicazioni della DL;
- strato di finitura protettivo, dato a due mani, con resina di finitura a base di copolimeri stirolo-acrilici modificati in emulsione acquosa, selezionati pigmenti e speciali cariche polimeriche, con aspetto opaco, nei colori RAL a scelta della DL, da applicare a rullo o a spruzzo.

- Linee di colore rosso del campo da pallavolo regolamentare - larghezza linee 5 cm
- Linee di colore bianco del campo da basket non regolamentare - larghezza linee 5 cm

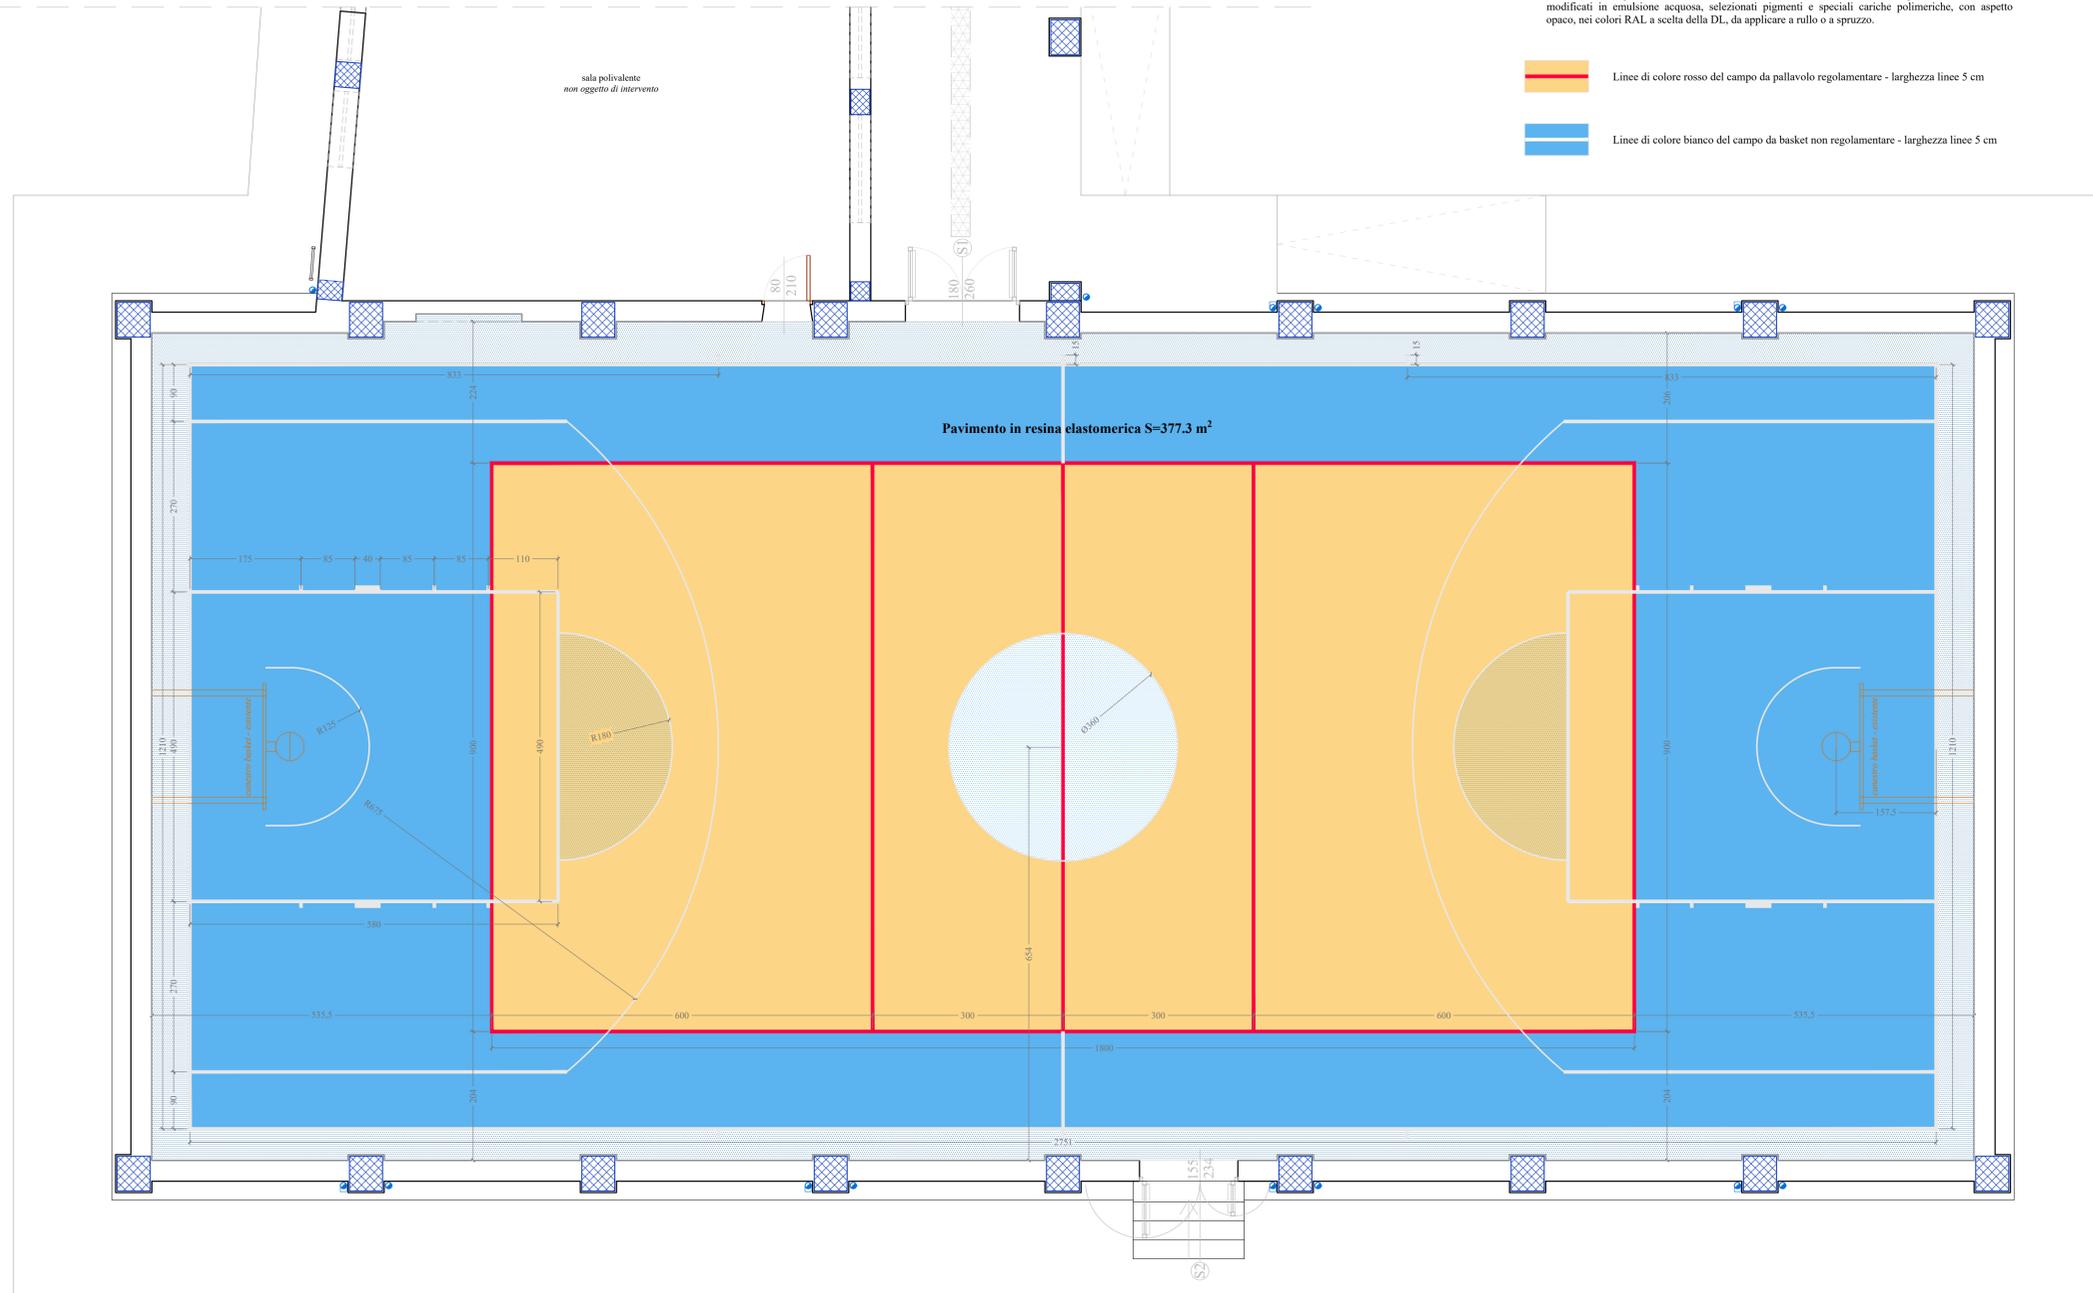

PIANTA PIANO TERRA CON TRACCIAMENTI DELLE LINEE DA GIOCO

scala 1:50



REGIONE SICILIANA
Città Metropolitana di Palermo
COMUNE DI CERDA

[PROGETTO ESECUTIVO]
ADEGUAMENTO FUNZIONALE E MESSA IN SICUREZZA IMPIANTISTICA DELLA PALESTRA CON ANNESSI SERVIZI, DELLA SCUOLA L. PIRANDELLO DI VIA ALCIDE DE GASPERI - CERDA
CUP J95F21001310002 | CIG A01C6898F3

ELABORATO D4.5 Disegni esecutivi di intervento: Pianta piano terra con linee da gioco

PROGETTISTI
IL PROGETTISTA
Ing. Ugo Agnello

RUP
GEOMETRA
Giuseppe Chiappone
IL RESPONSABILE DEL PROCEDIMENTO
(Geom. Giuseppe Chiappone)

COD. PROGETTO 27/23 - UA
DATA Ottobre 2023
REV 00