

Comune di Comune di Cerda

Provincia

Città Metropolitana di Palermo

RILIEVO ARCHITETTONICO



OGGETTO Riqualificazione urbana del Bastione in Via Roma tra la Via Gen. Cascino e la Via Notarbartolo

COMMITTENTE Settore Tecnico

*Il Progettista D.L.
L'Istruttore Direttivo tecnico
geom. Salvatore Minneck Spalla*



*Il R.U.P.
Geom. Giovanni Felice*

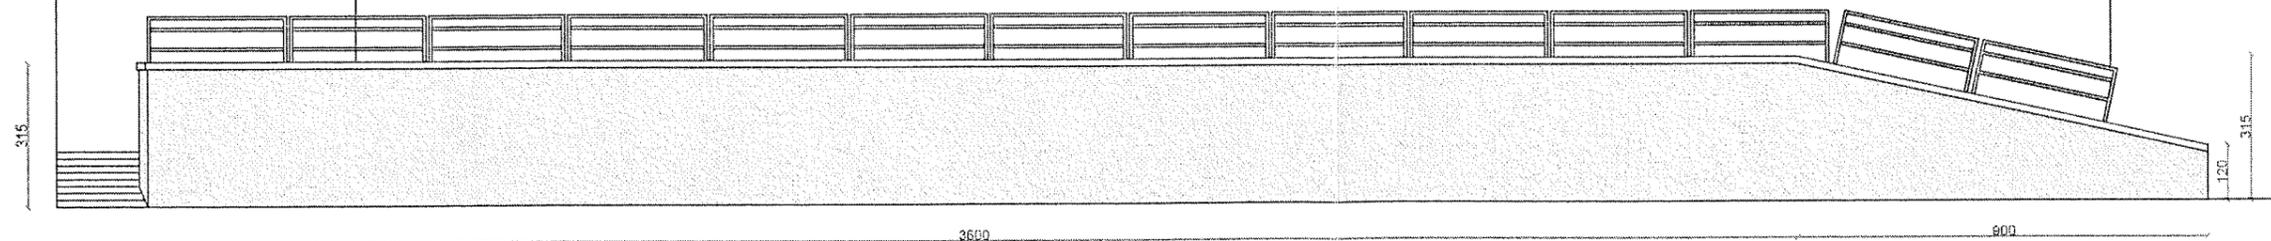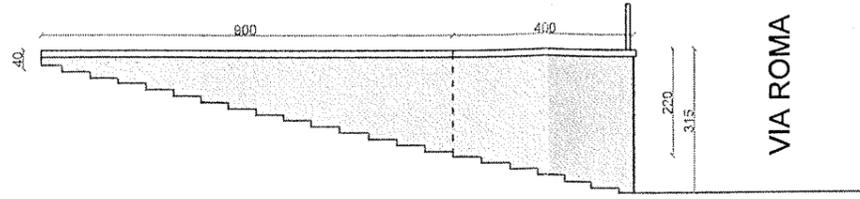

VIA ROMA