



LEGENDA


- Quadro elettrico
- Gruppo di misura elettrico - *esistente*
- ⬮ Naspo UNI 25 orientabile, manichetta L=20 m, in cassetta in lamiera - *esistente*
- M Maniglione anti-panico per apertura a spinta - *da installare su nuovi serramenti*
- Porta tagliafuoco REI 90 - *da installare*
- Pompa di calore VRF impianto di climatizzazione sala palestra - *da installare*

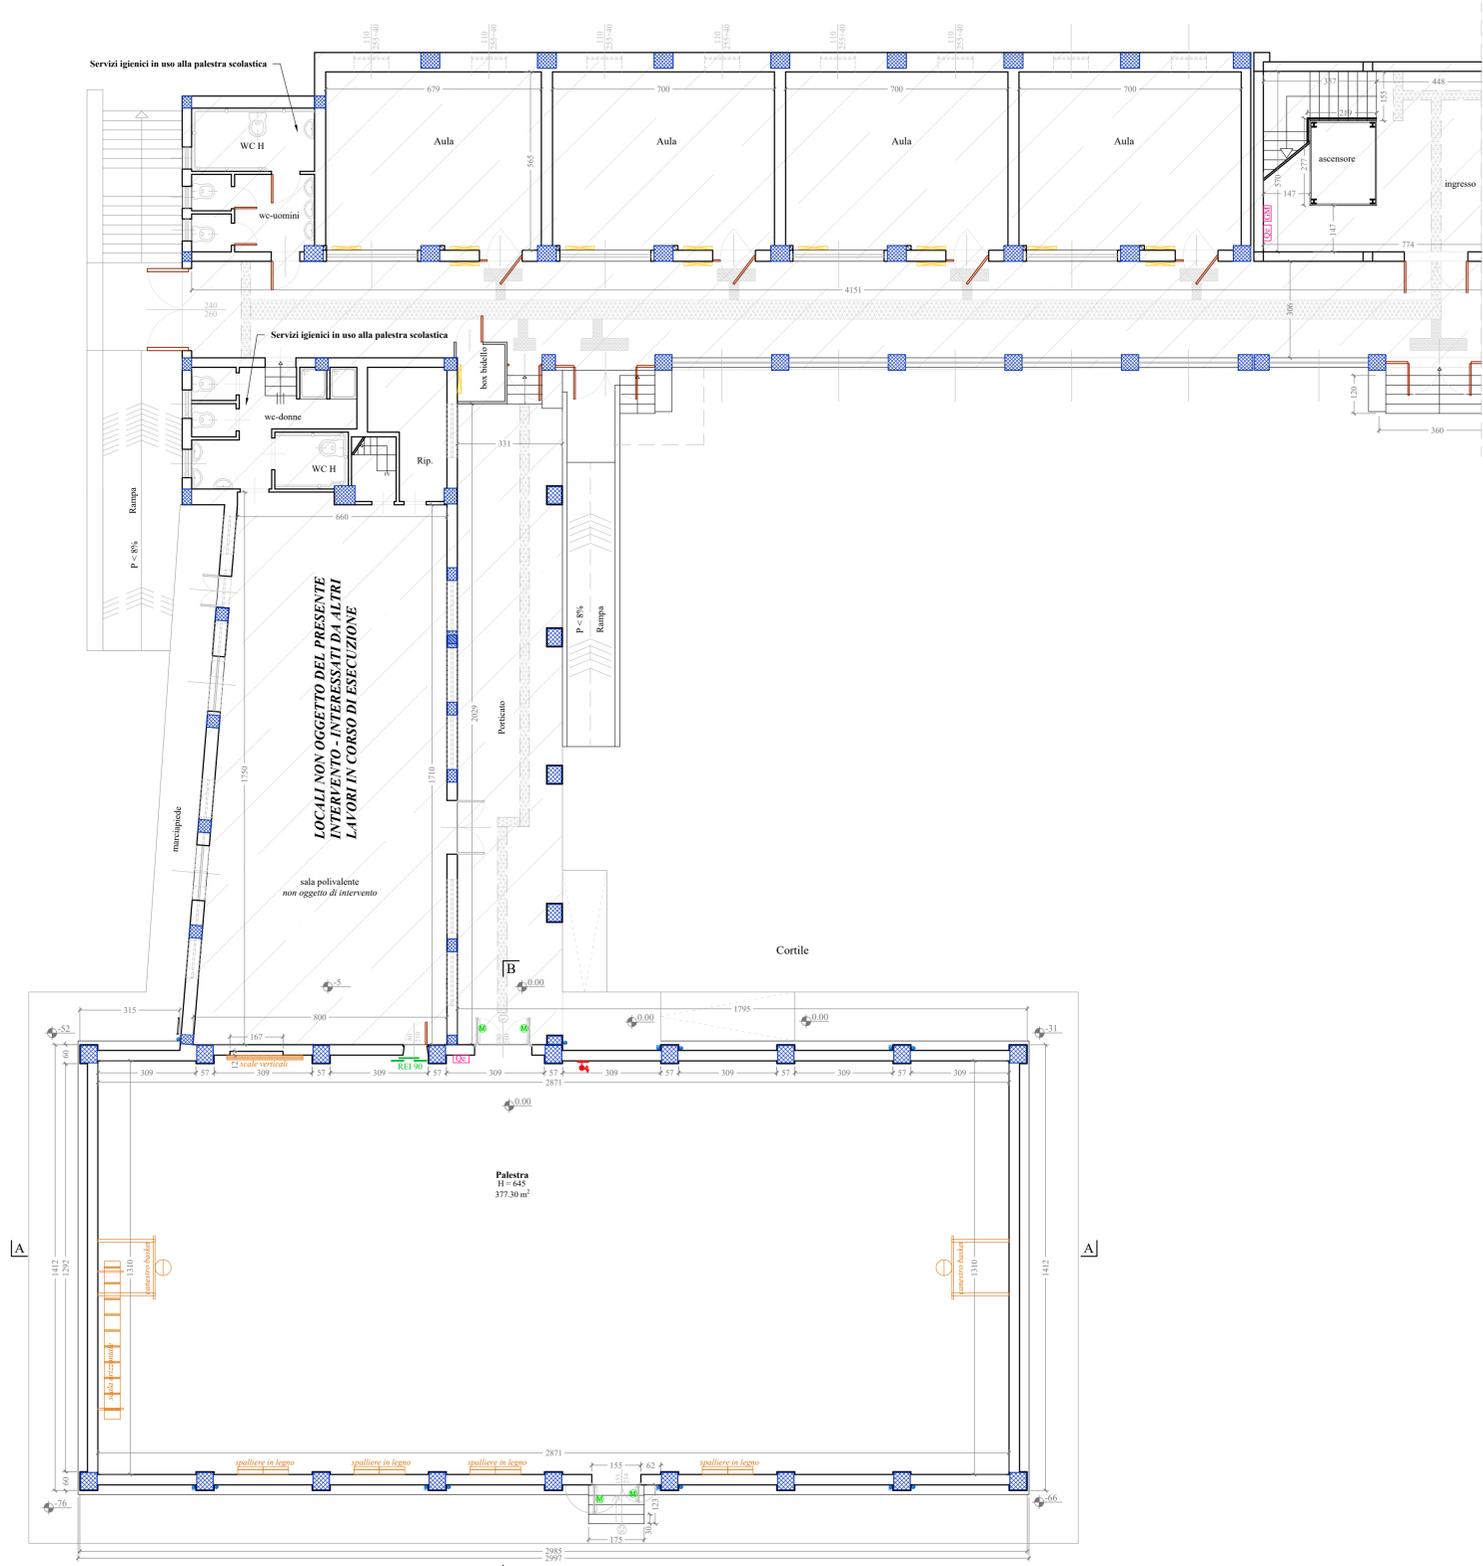

PIANTA PIANO TERRA

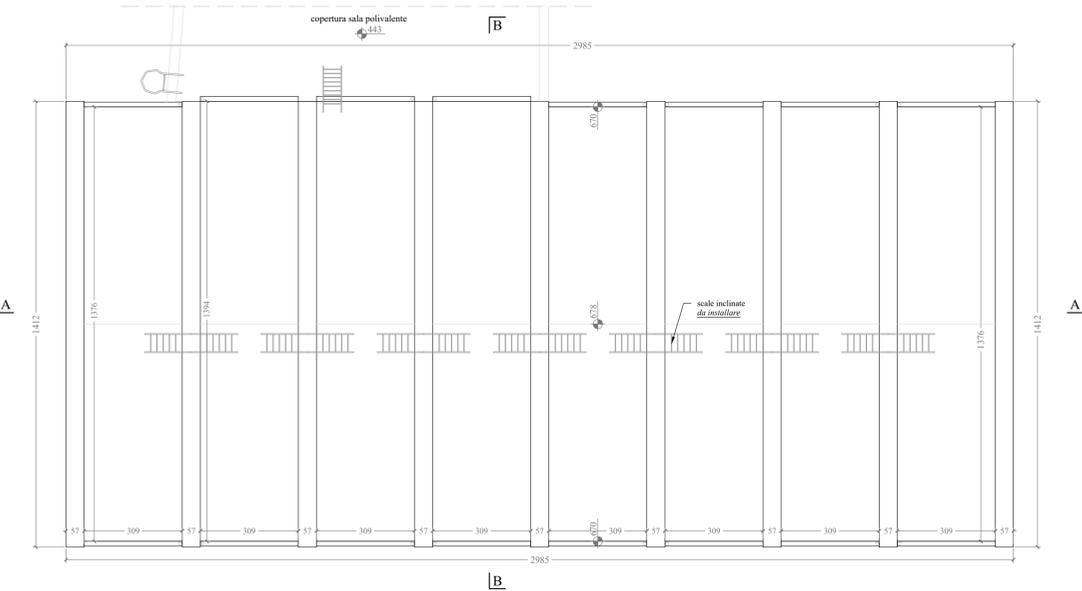

PIANTA DI COPERTURA

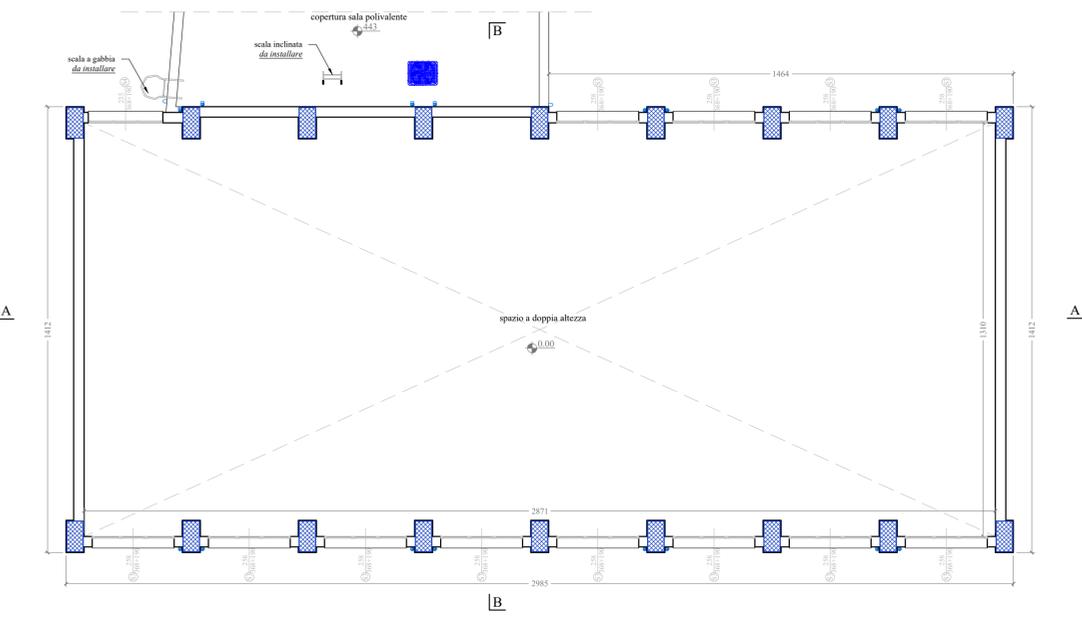

PIANTA quota + 5.00 m

REGIONE SICILIANA
Città Metropolitana di Palermo
COMUNE DI CERDA

[PROGETTO ESECUTIVO]

ADEGUAMENTO FUNZIONALE E MESSA IN SICUREZZA IMPIANTISTICA DELLA PALESTRA CON ANNESSI SERVIZI, DELLA SCUOLA L. PIRANDELLO DI VIA ALCIDE DE GASPERI - CERDA
CUP J95F21001310002 | CIG A01C6898F3

ELABORATO

D2.1 Disegni architettonici di progetto: Pianta

PROGETTISTI

IL PROGETTISTA
Ing. Ugo Agnelli

RUP
GEOMETRA
Giuseppe Cappone

IL RESPONSABILE DEL PROCEDIMENTO
(Geom. Giuseppe Cappone)

VISTO ENTI

COD. PROGETTO 27/23 - UA
DATA Ottobre 2023
REV 00