



**LEGENDA**

-  Rimozione infissi, serramenti, porte
-  Taglio a sezione obbligata di muratura - art. 21.1.1
-  Rimozione intonaco
-  Rimozione tubazioni

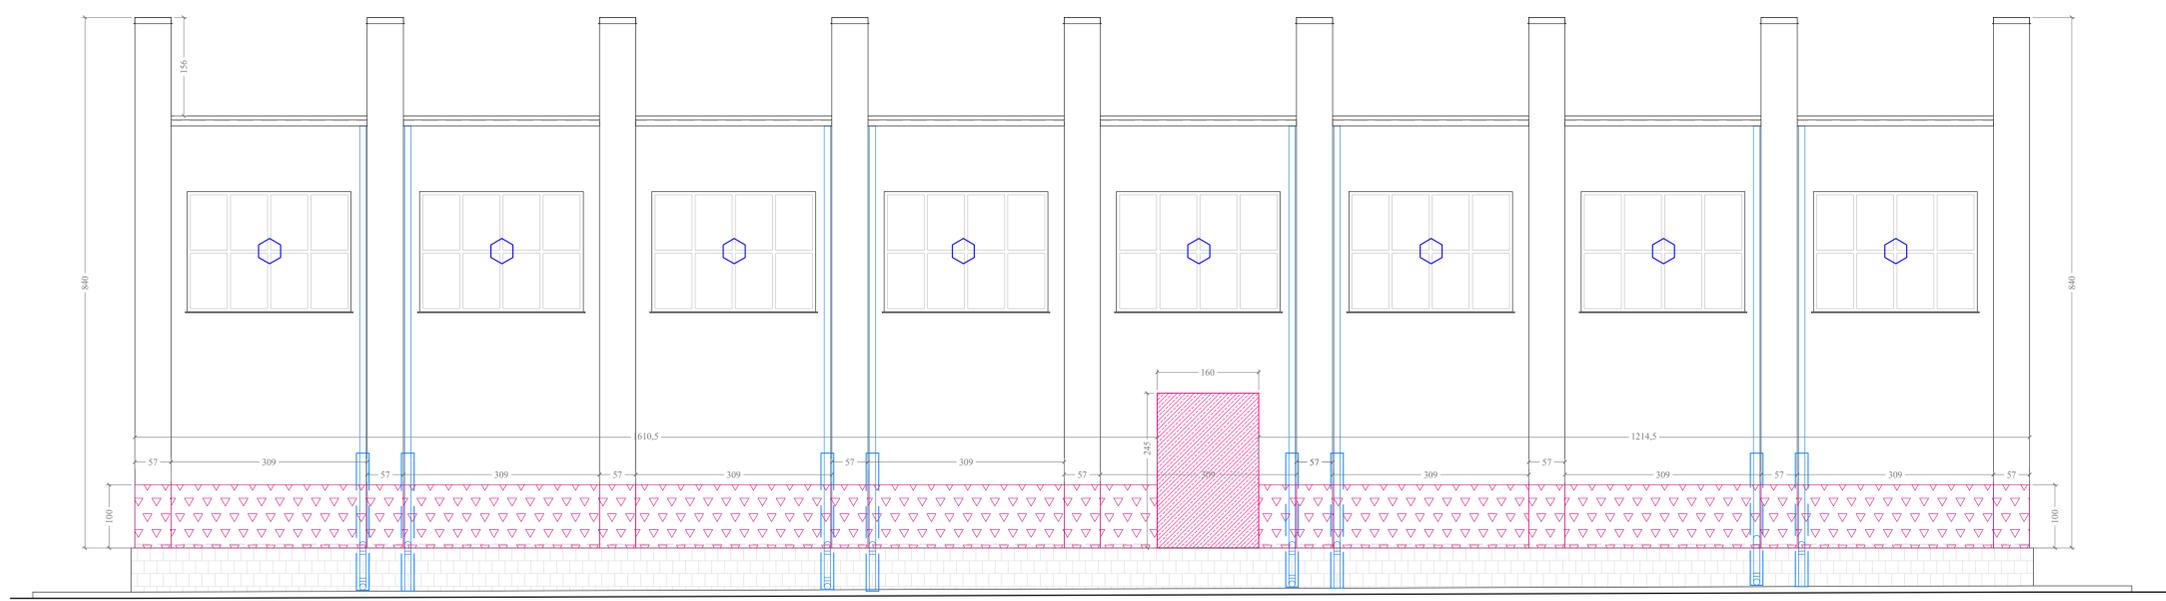

**PROSPETTO OVEST**

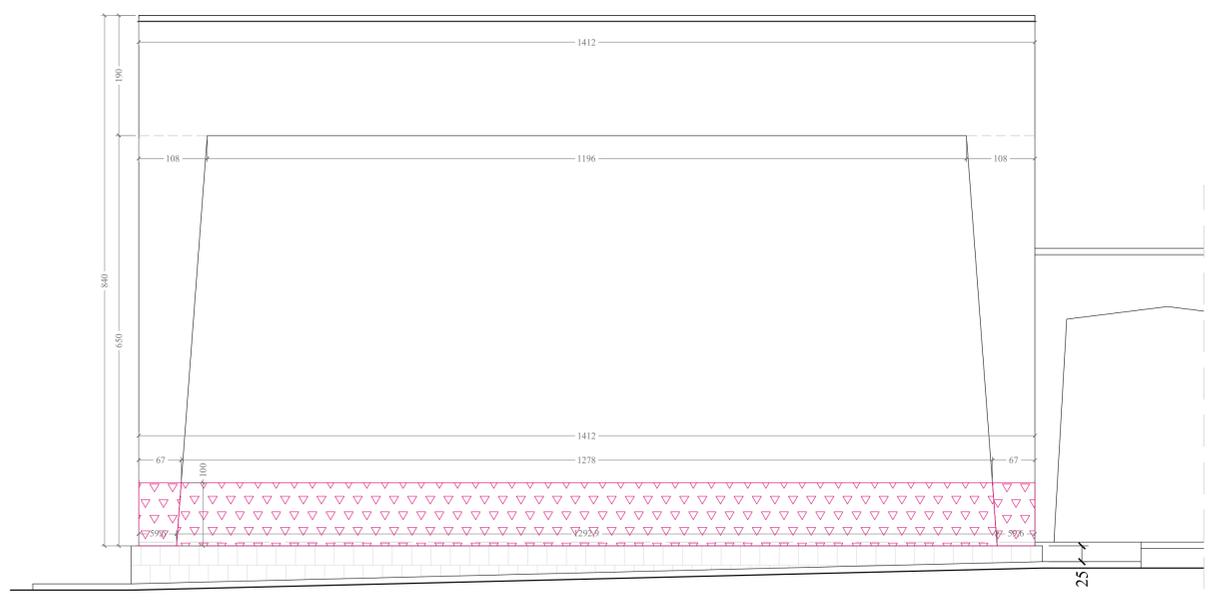

**PROSPETTO SUD**



  
**REGIONE SICILIANA**  
 Città Metropolitana di Palermo  
**COMUNE DI CERDA**

[PROGETTO ESECUTIVO]

**ADEGUAMENTO FUNZIONALE E MESSA IN SICUREZZA IMPIANTISTICA DELLA PALESTRA CON ANNESSI SERVIZI, DELLA SCUOLA L. PIRANDELLO DI VIA ALCIDE DE GASPERI – CERDA**  
 CUP J95F21001310002 | CIG A01C6898F3

**ELABORATO**  
 D3.3 Disegni esecutivi di intervento: Prospetti con demolizioni, rimozioni

**PROGETTISTI**

IL PROGETTISTA  
 Ing. Ugo Agnello



**RUP**

GEOMETRA  
 Giuseppe Chiappone



VISTO ENTI

COD. PROGETTO 27/23 - UA  
 DATA Ottobre 2023  
 REV 00

scala 1:50