

[SCHEMA A BLOCCHI]

Ing. Ugo Agnello
Via Pri. Lancia di Brolo 30 - Brolo

Progetto
Palestra - Scuola "L. Pirandello" Cerda (PA)


Tensione di esercizio
380/220

Distribuzione
TT



Norma posa cavi
CEI UNEL 35024 - 35026



[CARPENTERIA QUADRI ELETTRICI]

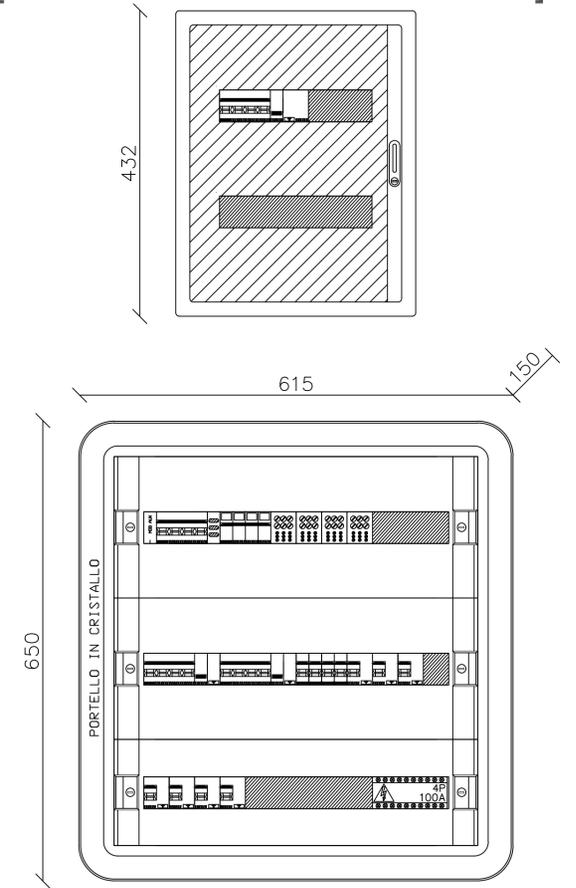

[SCHEMA ELETTRICO UNIFILARE]

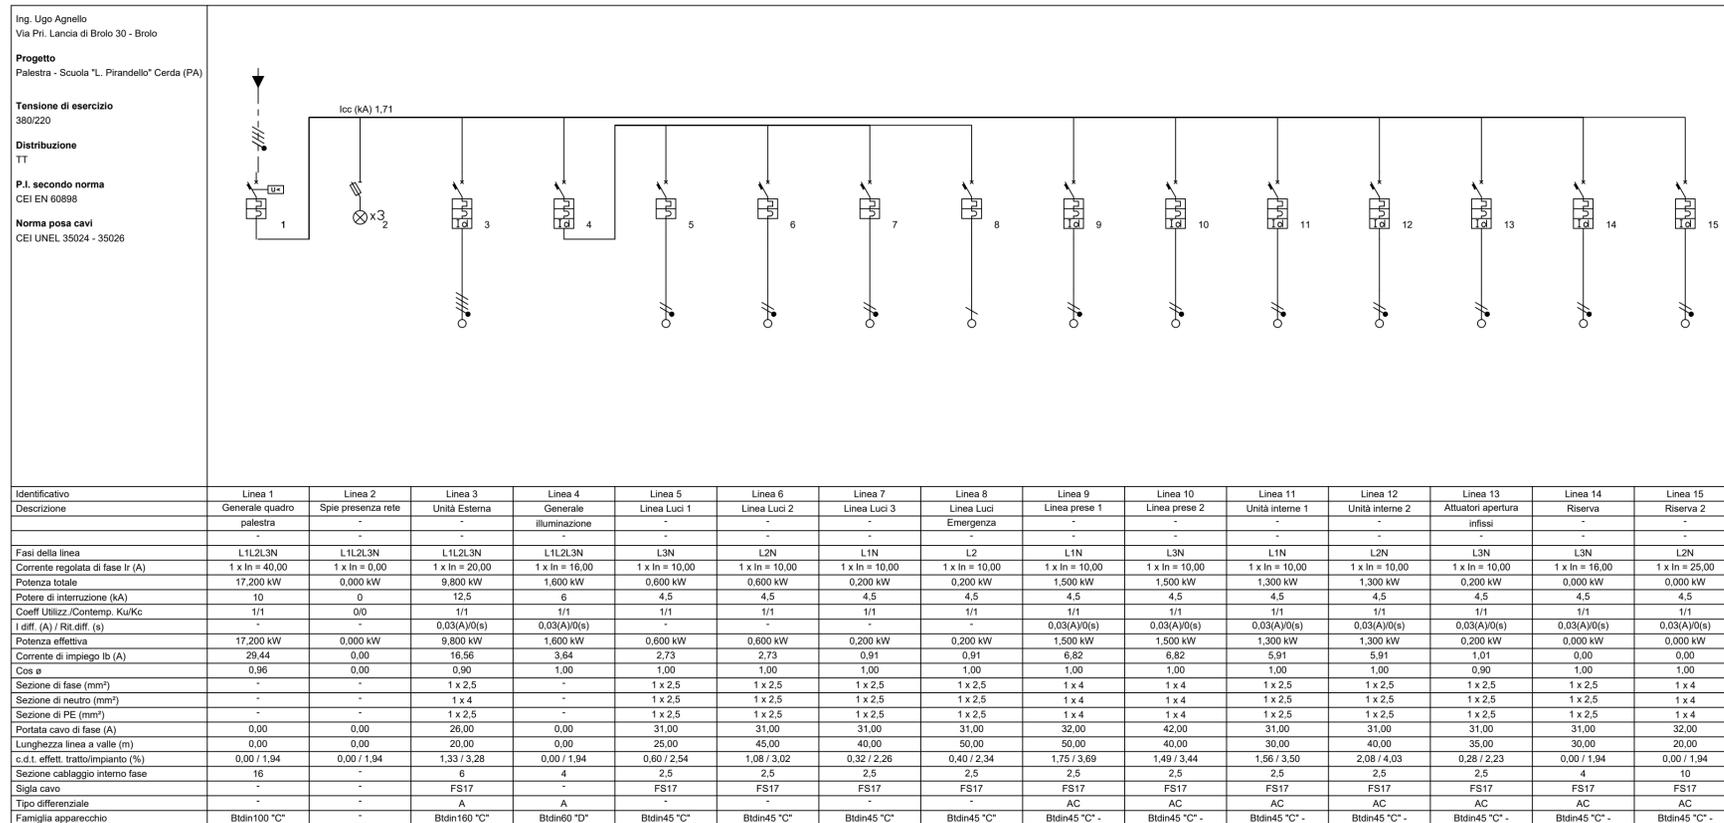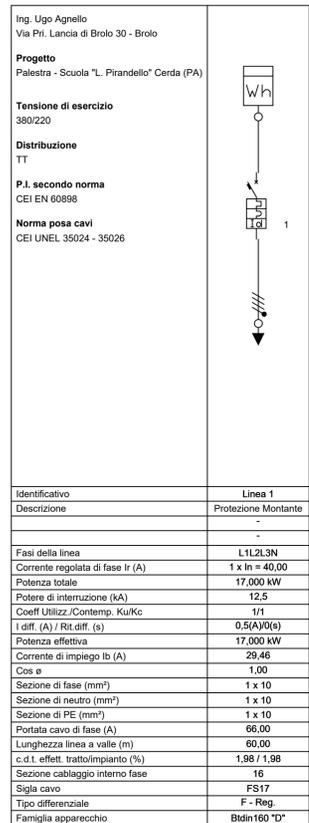

REGIONE SICILIANA
Città Metropolitana di Palermo
COMUNE DI CERDA

[PROGETTO ESECUTIVO]

ADEGUAMENTO FUNZIONALE E MESSA IN SICUREZZA IMPIANTISTICA DELLA PALESTRA CON ANNESSI SERVIZI, DELLA SCUOLA L. PIRANDELLO DI VIA ALCIDE DE GASPERI - CERDA

CUP J95F21001310002 | CIG A01C6898F3

ELABORATO

EL.D1 Schemi dei quadri elettrici da installare

PROGETTISTI
Ing. Ugo Agnello

RUP
GEOMETRA Giuseppe Chiappone
IL RESPONSABILE DEL PROCEDIMENTO (Geom. Giuseppe Chiappone)

VISTO ENTI

COD. PROGETTO 27/23 - UA
DATA Ottobre 2023
REV 00