


PLANIMETRIA GENERALE CON AREE DA ESPROPRIARE

scala 1:1.00

LEGENDA

- Area edificabile da espropriare
 Area non edificabile da espropriare
 Area intestata a privati ad uso pubblico (viabilità pubblica)
 Particella o porzione edificabile su cui imporre la servitù
 Particella o porzione non edificabile su cui imporre la servitù
 Limite aree da espropriare per particella
 Limiti catastali al foglio 7 di Cerdà
 Particelle di proprietà del Comune di Cerdà
 Limite area con vincolo PAI per pericolosità geomorfologica P3
 Limite fascia di rispetto vincolo PAI per pericolosità geomorfologica P3

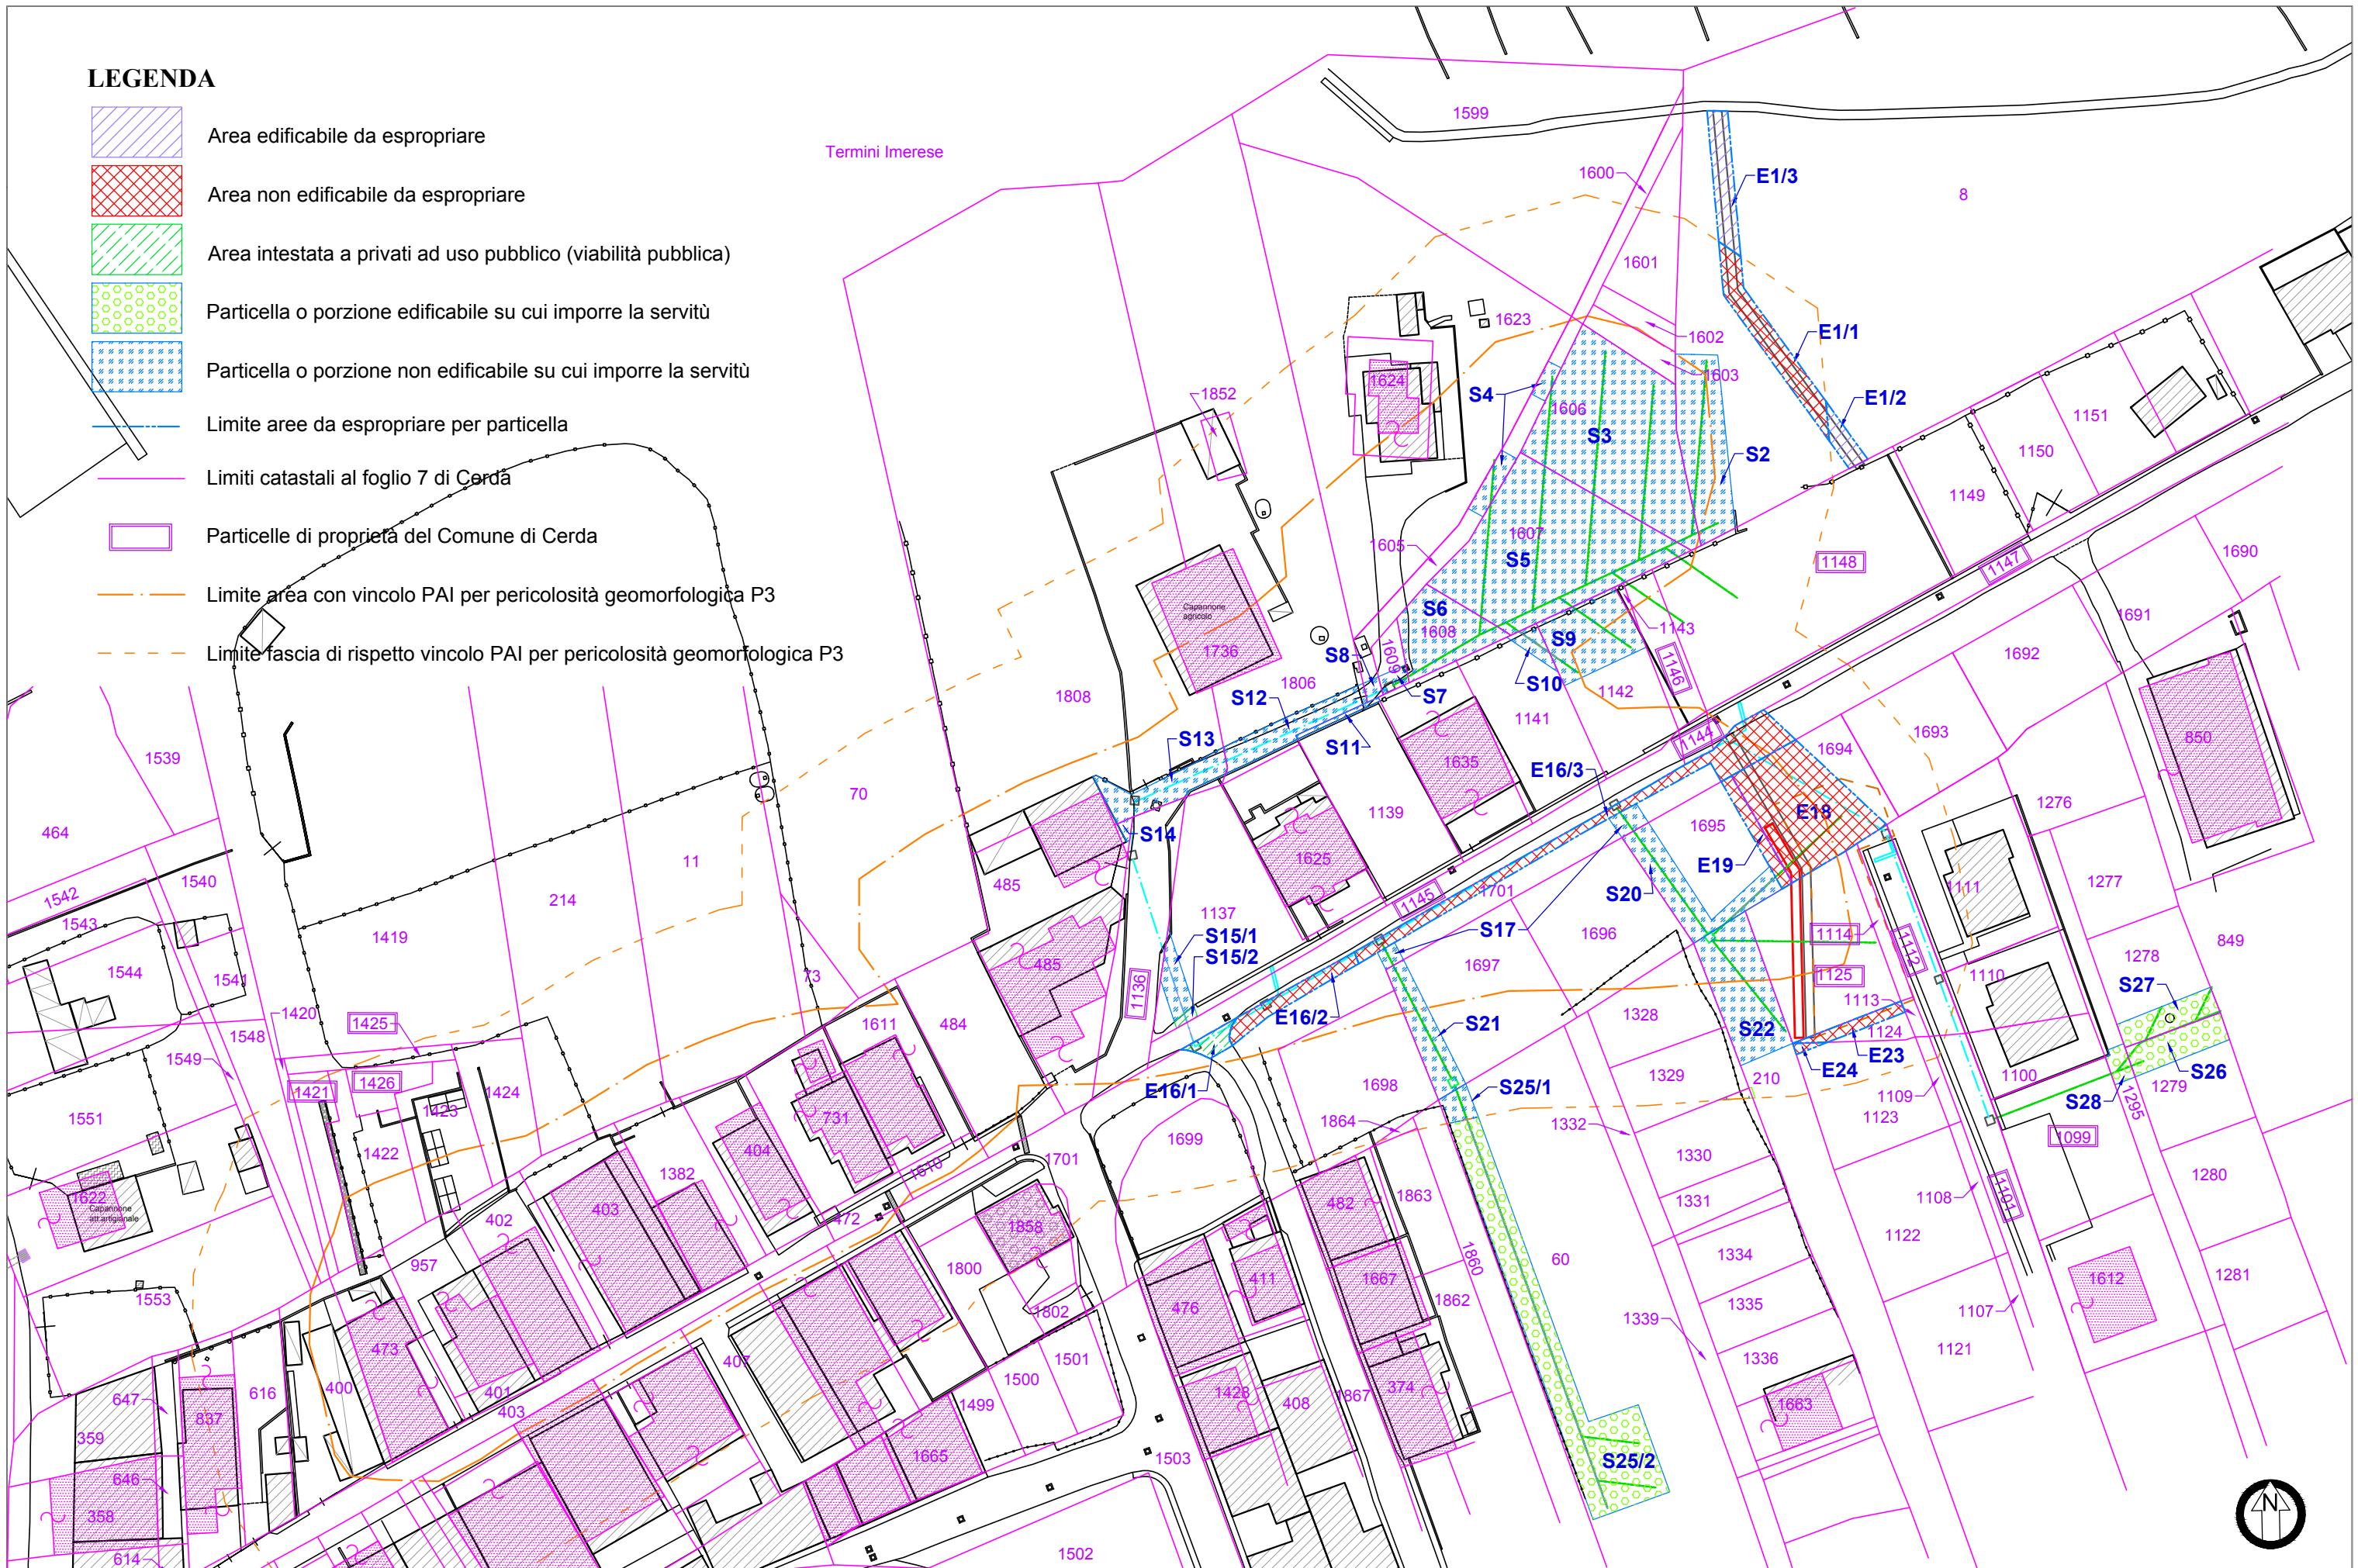


PLANIMETRIA GENERALE CON AREE DI OCCUPAZIONE TEMPORANEA

A scala 1:1.00

LEGENDA

-  Area edificabile con occupazione temporanea
 -  Area non edificabile con occupazione temporanea
 -  Limite aree da espropriare per particella
 -  Limiti catastali al foglio 7 di Cerdà
 -  Particelle di proprietà del Comune di Cerdà
 -  Limite area con vincolo PAI per pericolosità geomorfologica P3
 -  Limite fascia di rispetto vincolo PAI per pericolosità geomorfologica P3

Termini Imeres

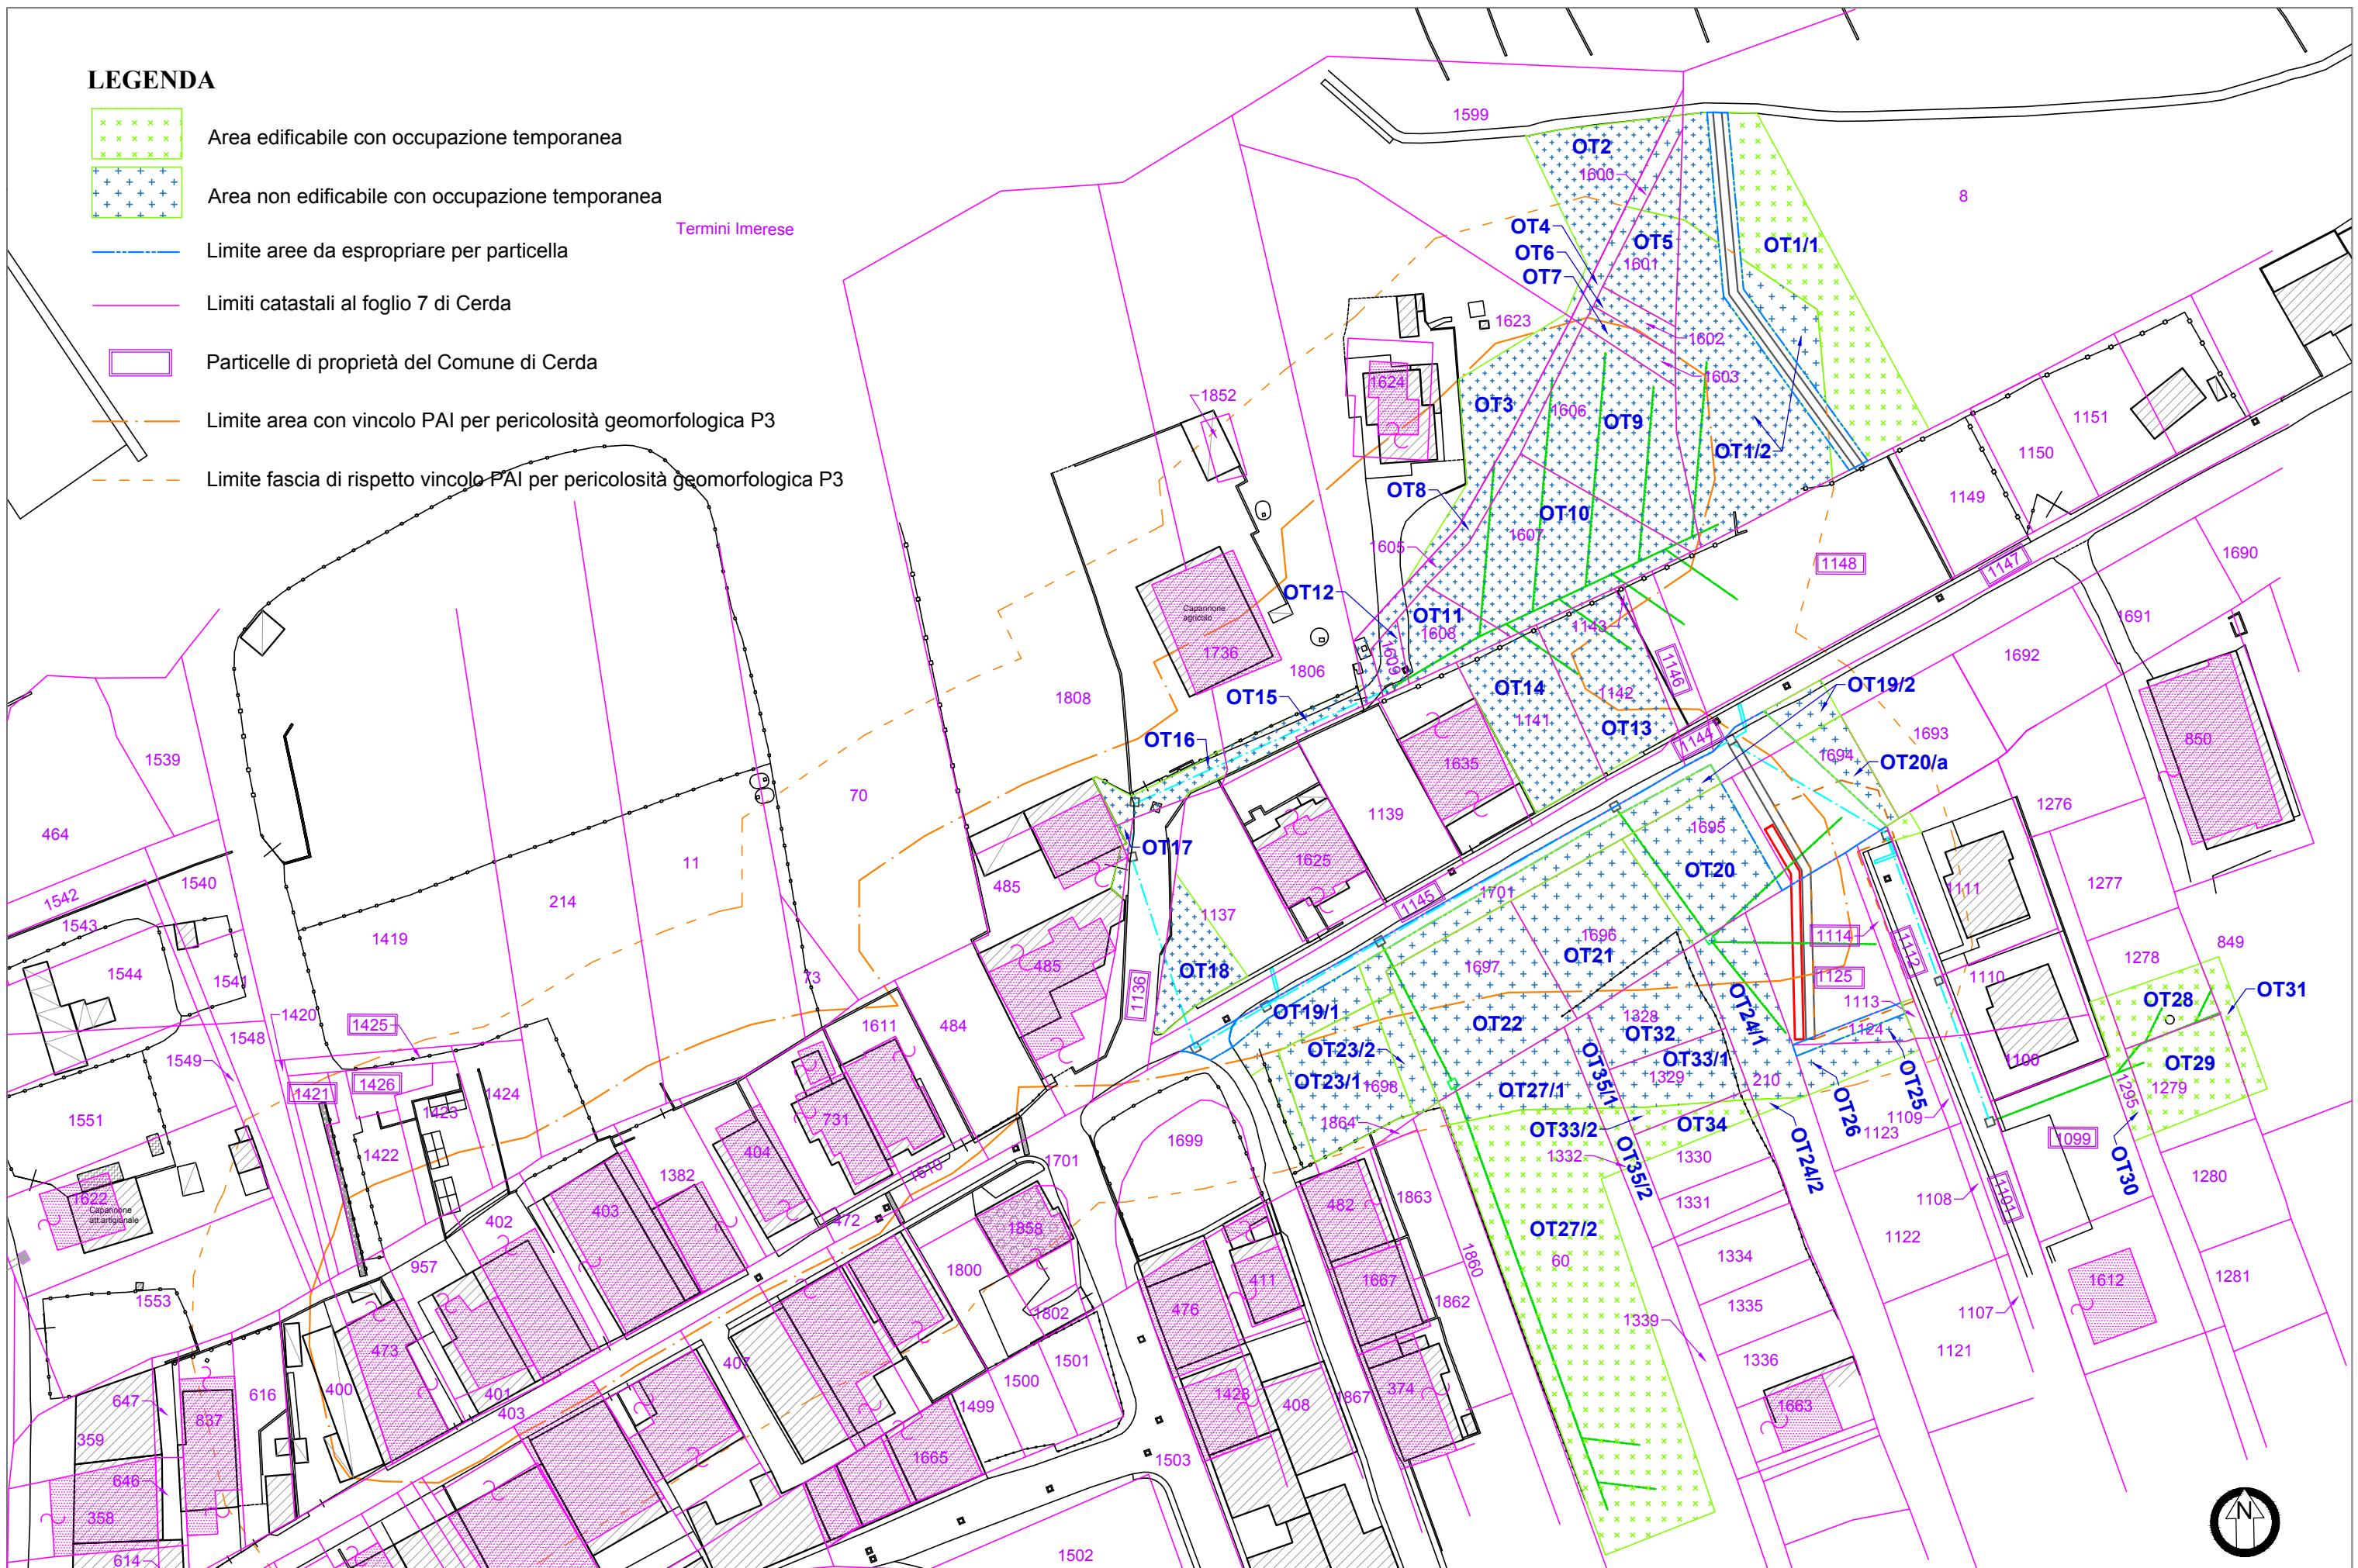

PLANIMETRIA GENERALE CON SOVRAPPOSIZIONE TRA LIMITI CATASTALI E ZONIZZAZIONE DA P.F.

scala 1:1.000

